



ANNEX II: PLÀNOLS D'EMERGÈNCIA DE LES PLANTES DE L'AJUNTAMENT

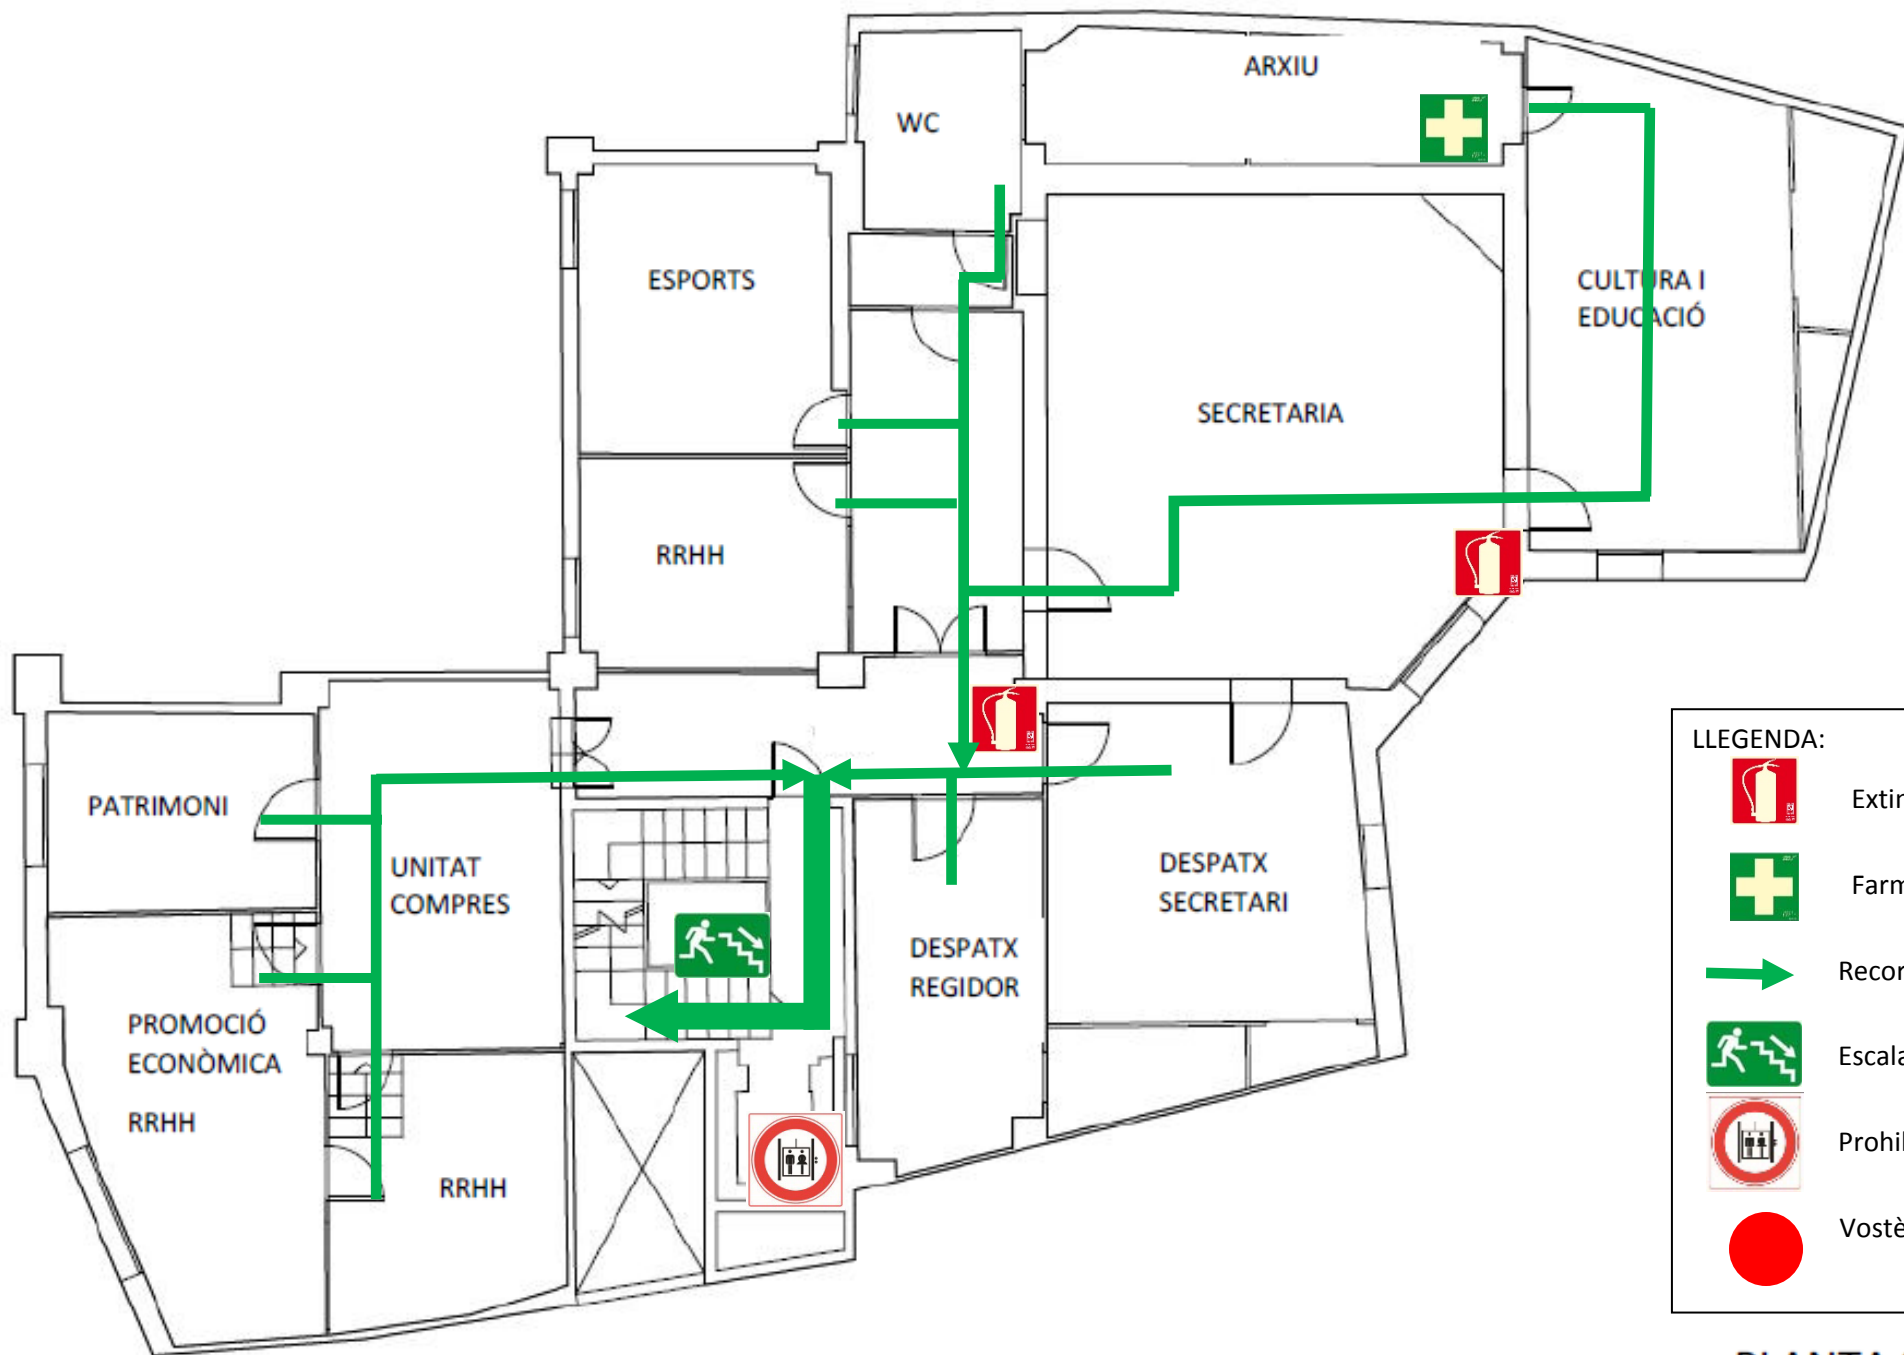

LLEGENDA:

-  Extintor pols ABC
-  Farmaciola
-  Recorregut d'evacuació
-  Escala d'emergència avall
-  Prohibit ús ascensor
-  Vostè està aquí


PLANTA 2

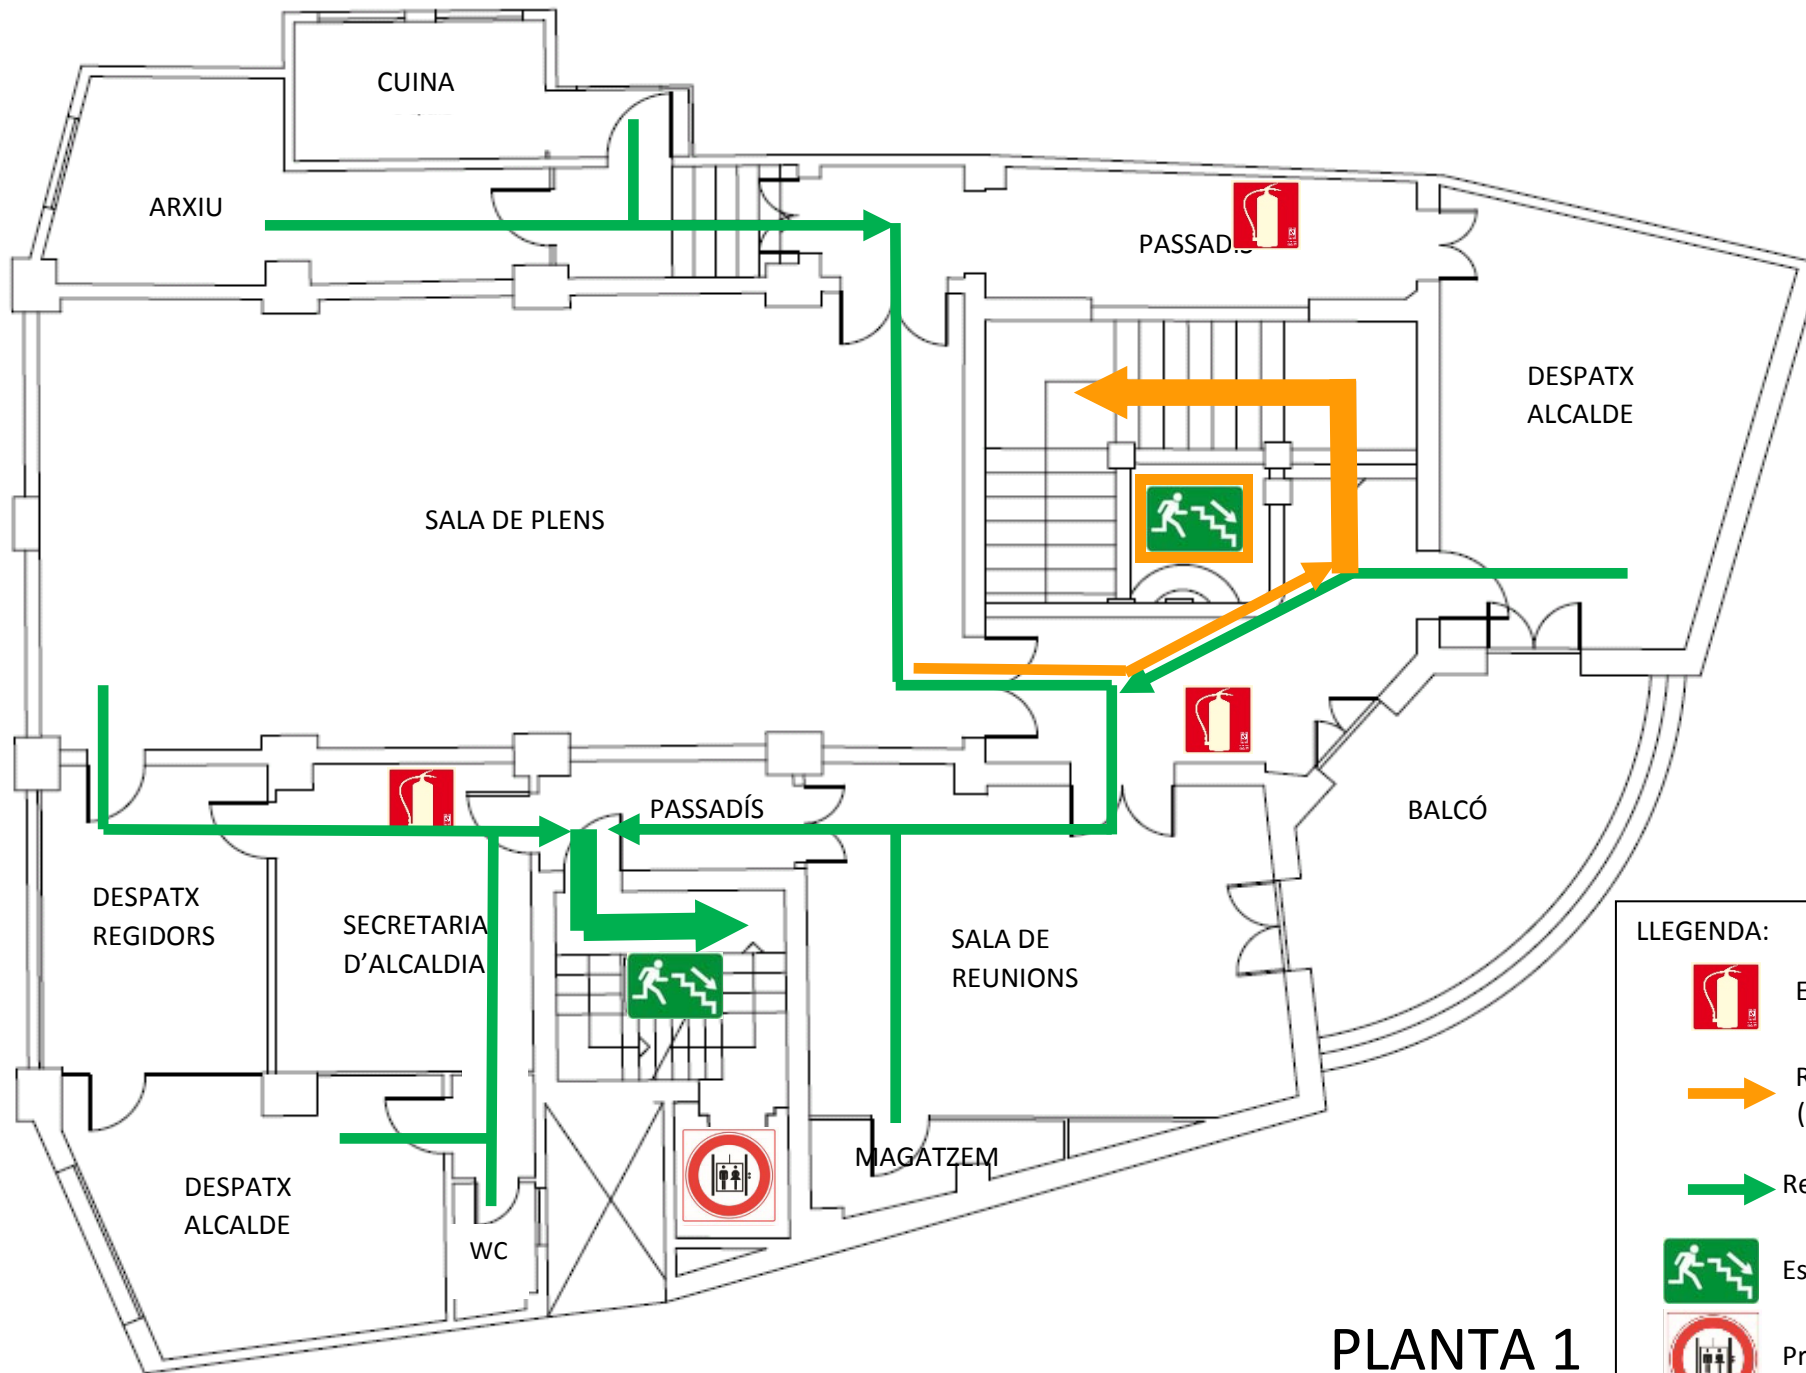

PLANTA 1





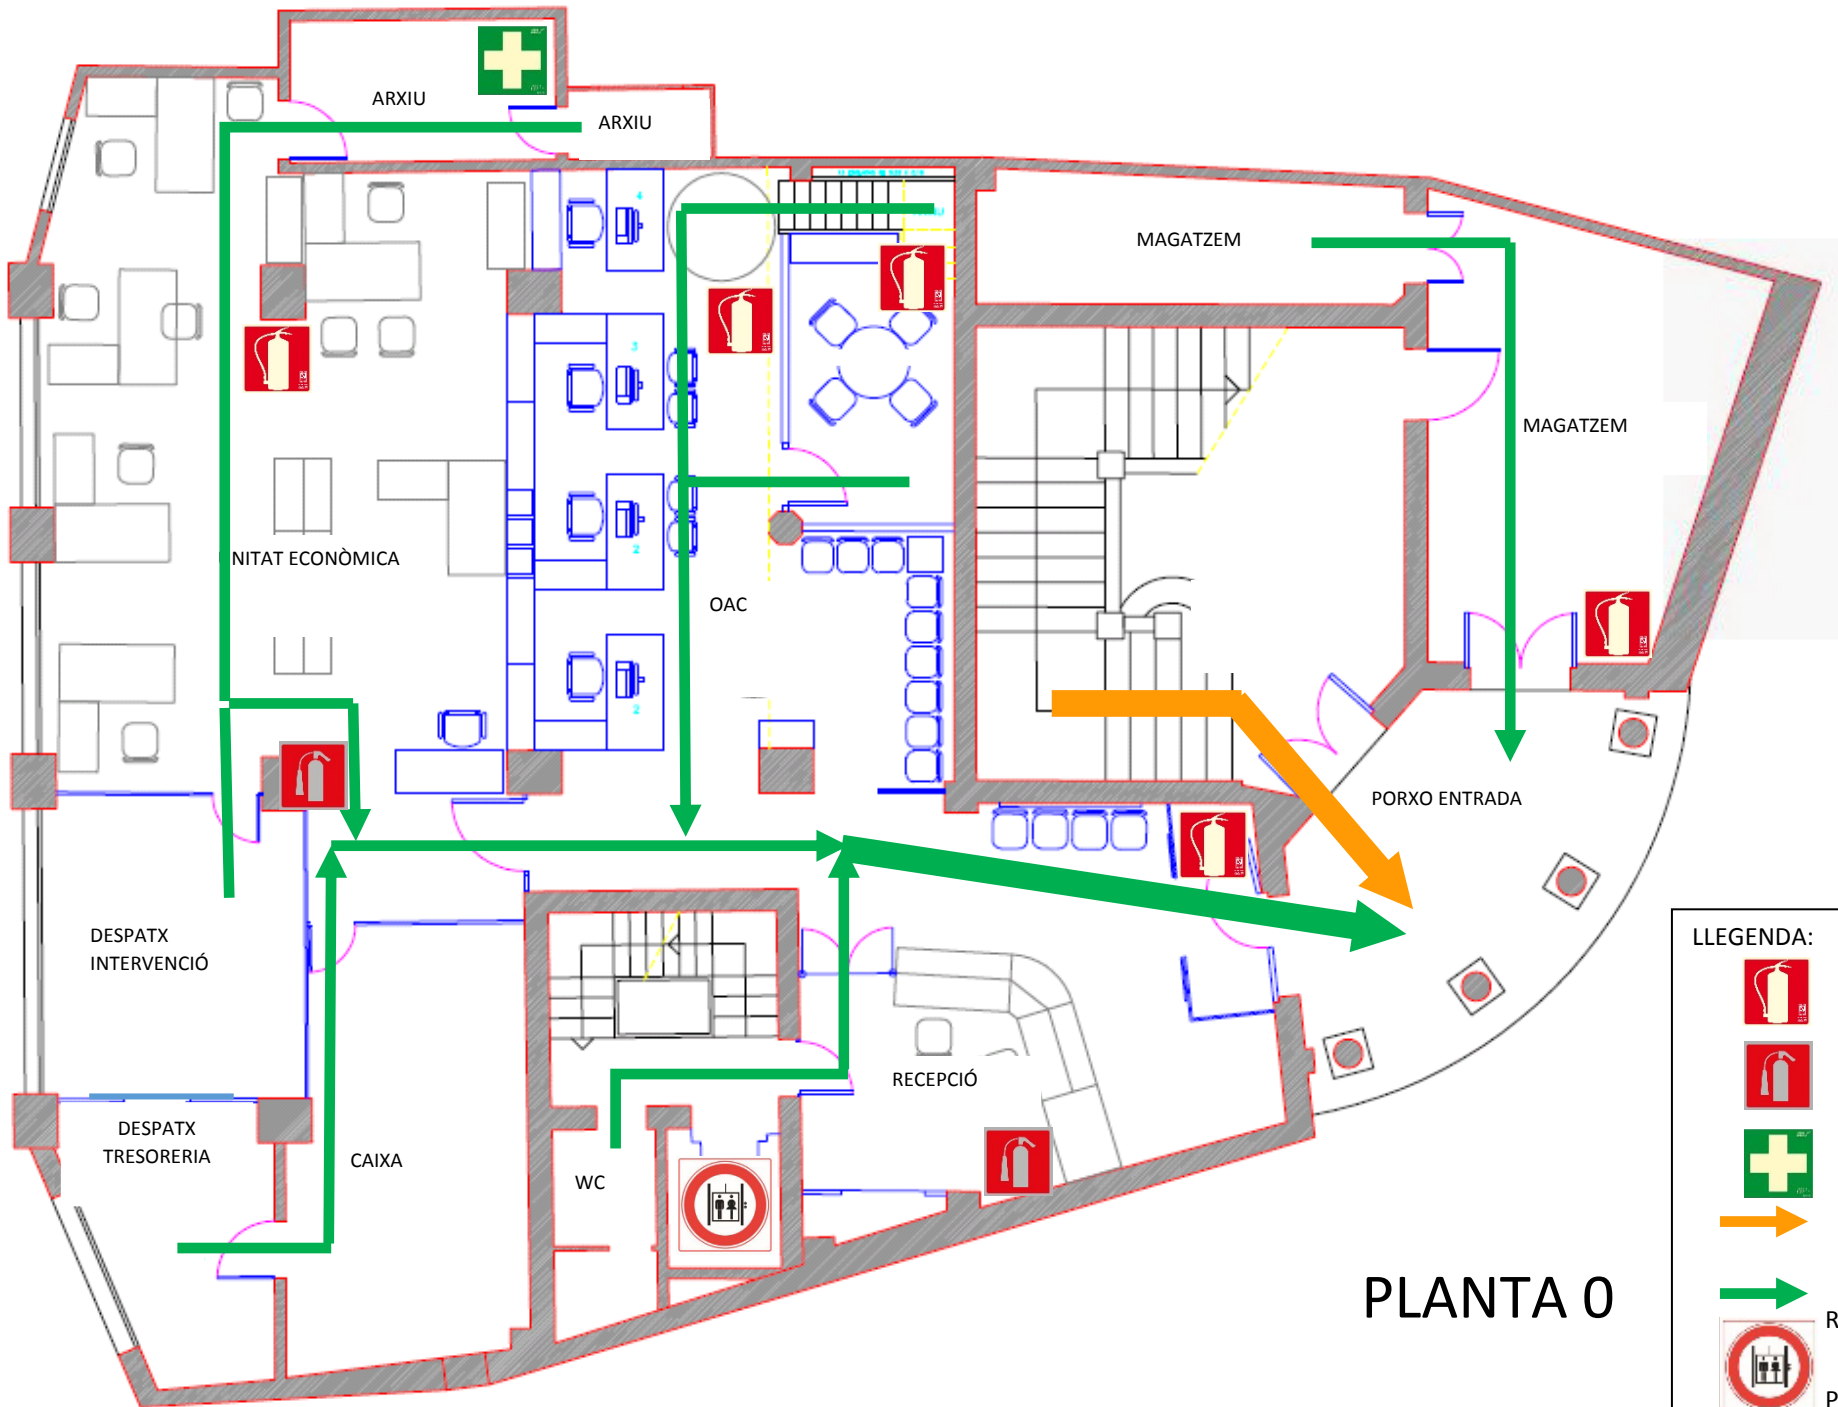


LLEENDA:


-  Extintor pols ABC
-  Recorregut d'evacuació (en cas de ple)
-  Recorregut d'evacuació
-  Escala d'emergència avall
-  Prohibit ús ascensor
-  Vostè està aquí



PLANTA 0

LLEGENDA:


-  Extintor pols ABC
-  Extintor CO2
-  Farmaciola
-  Recorregut d'evacuació (en cas de ple)
-  Recorregut d'evacuació
-  Prohibit ús ascensor
-  Vostè està aquí

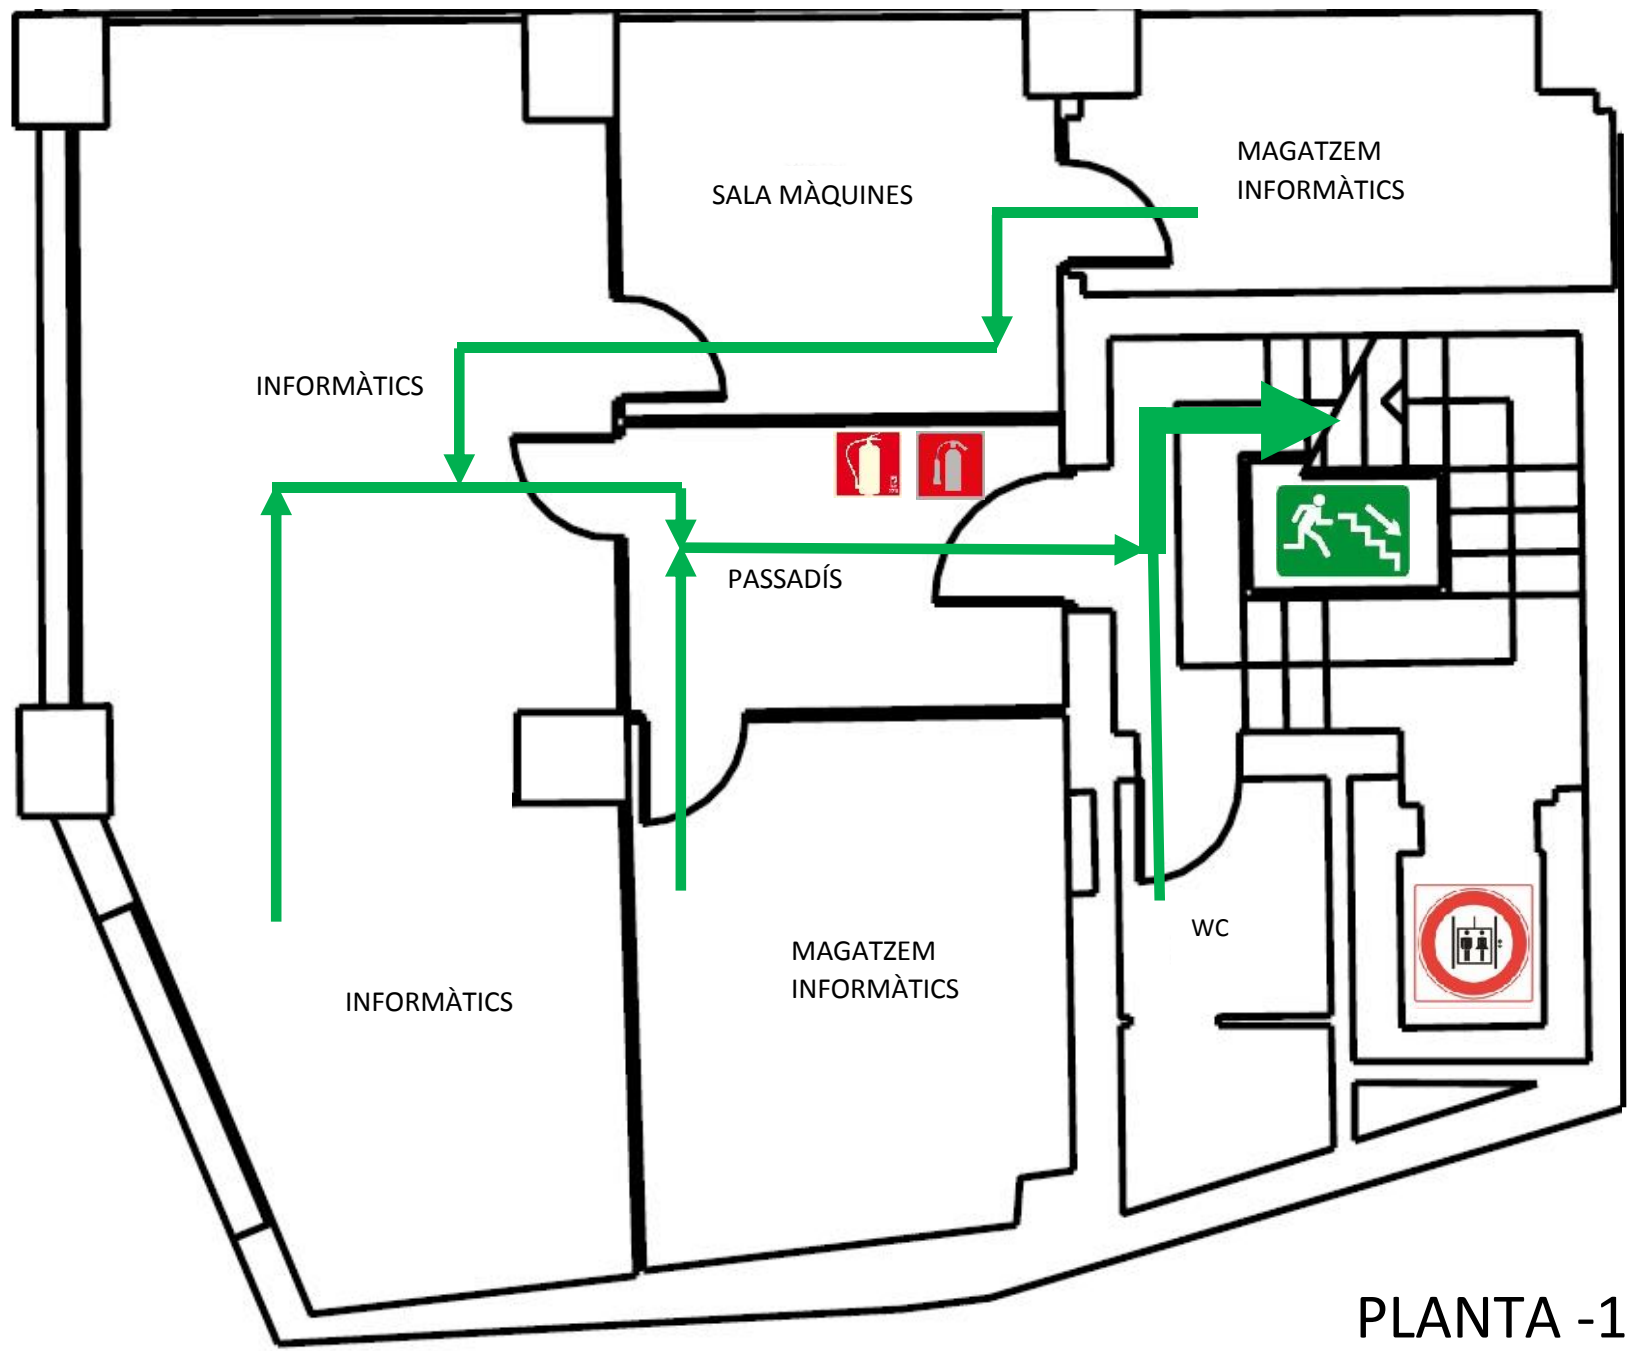





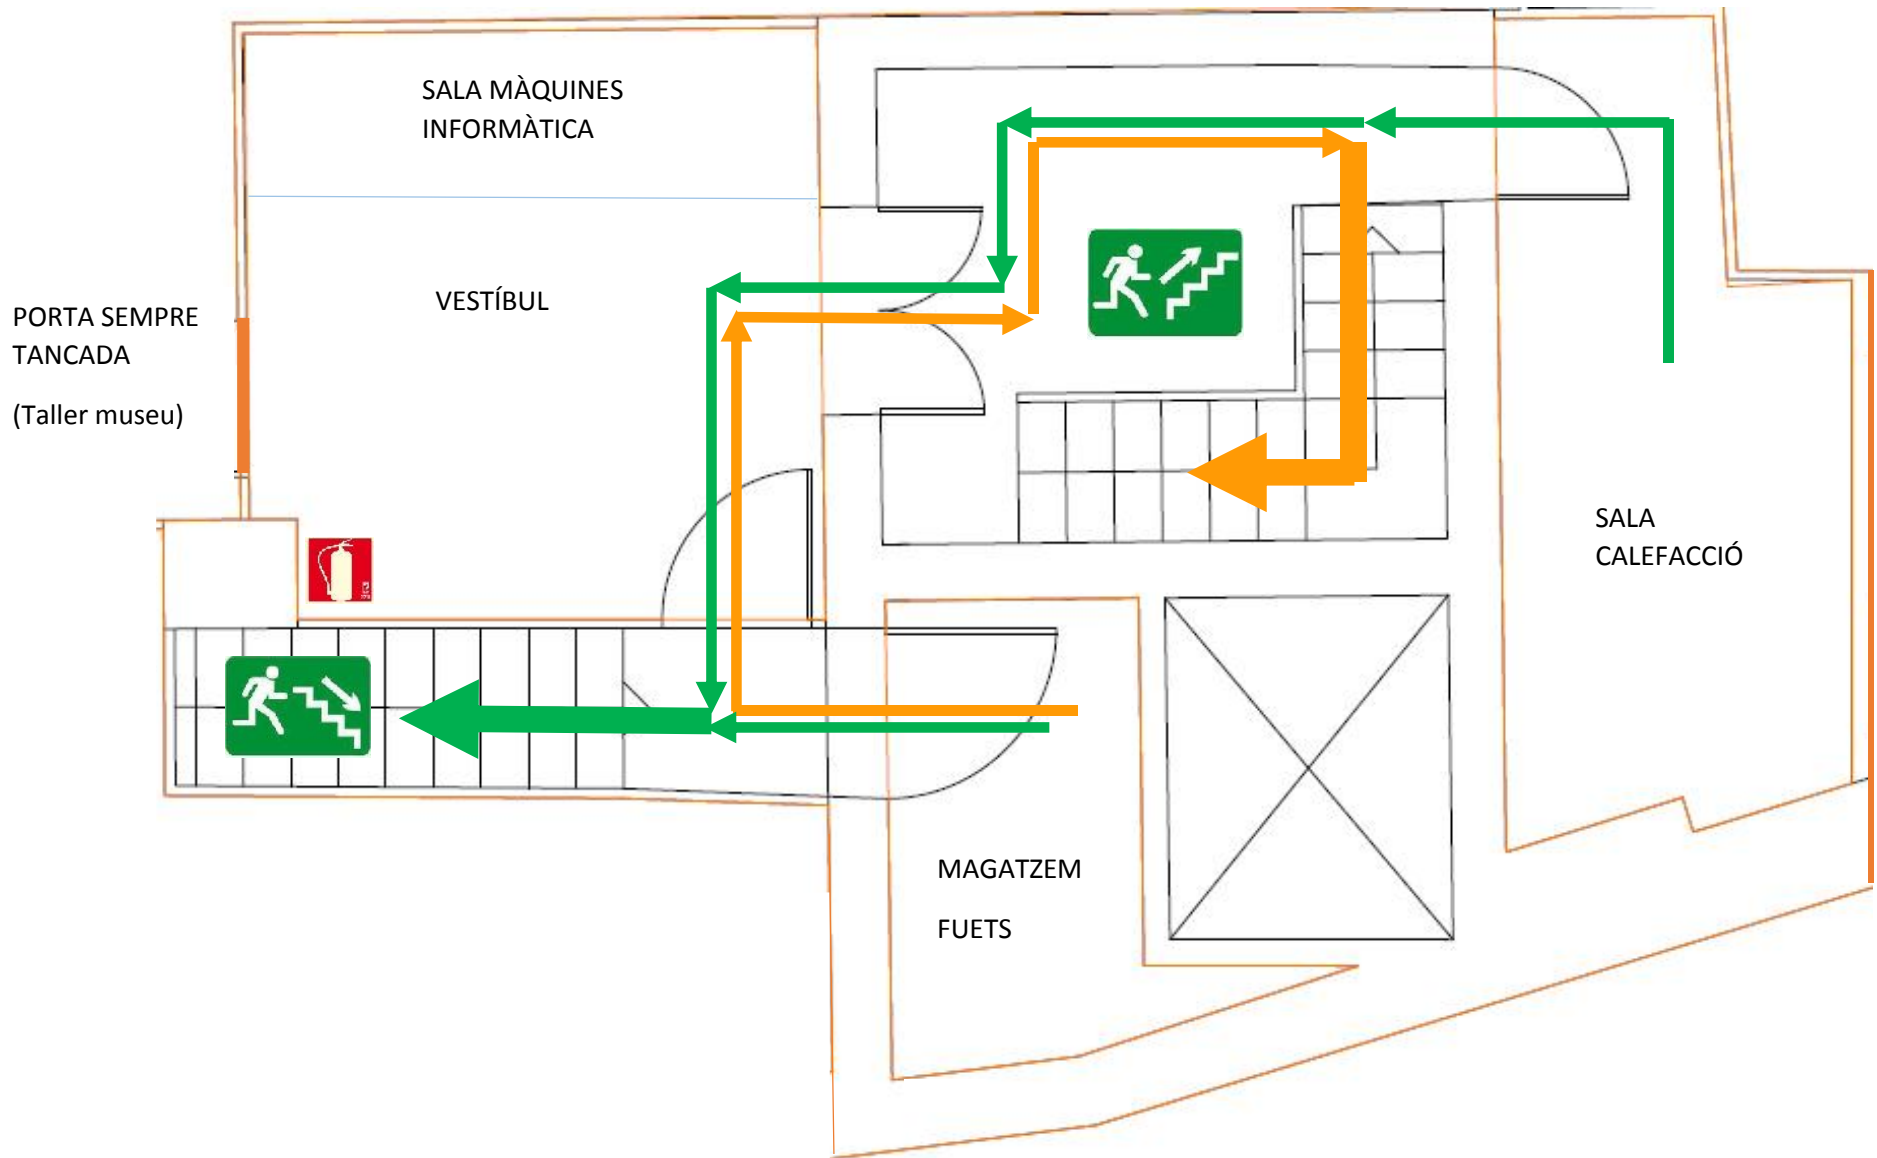


PLANTA -1


LLEENDA:

-  Extintor pols ABC
-  Extintor CO2
-  Farmaciola
-  Recorregut d'evacuació
-  Escala d'emergència avall
-  Prohibit ús ascensor



PLANTA -2

LLEGENDA:	
	Extintor pols ABC
	Extintor CO2
	Farmaciola
	Recorregut d'evacuació
	Recorregut d'evacuació alternatiu
	Escala d'emergència amunt
	Escala d'emergència avall

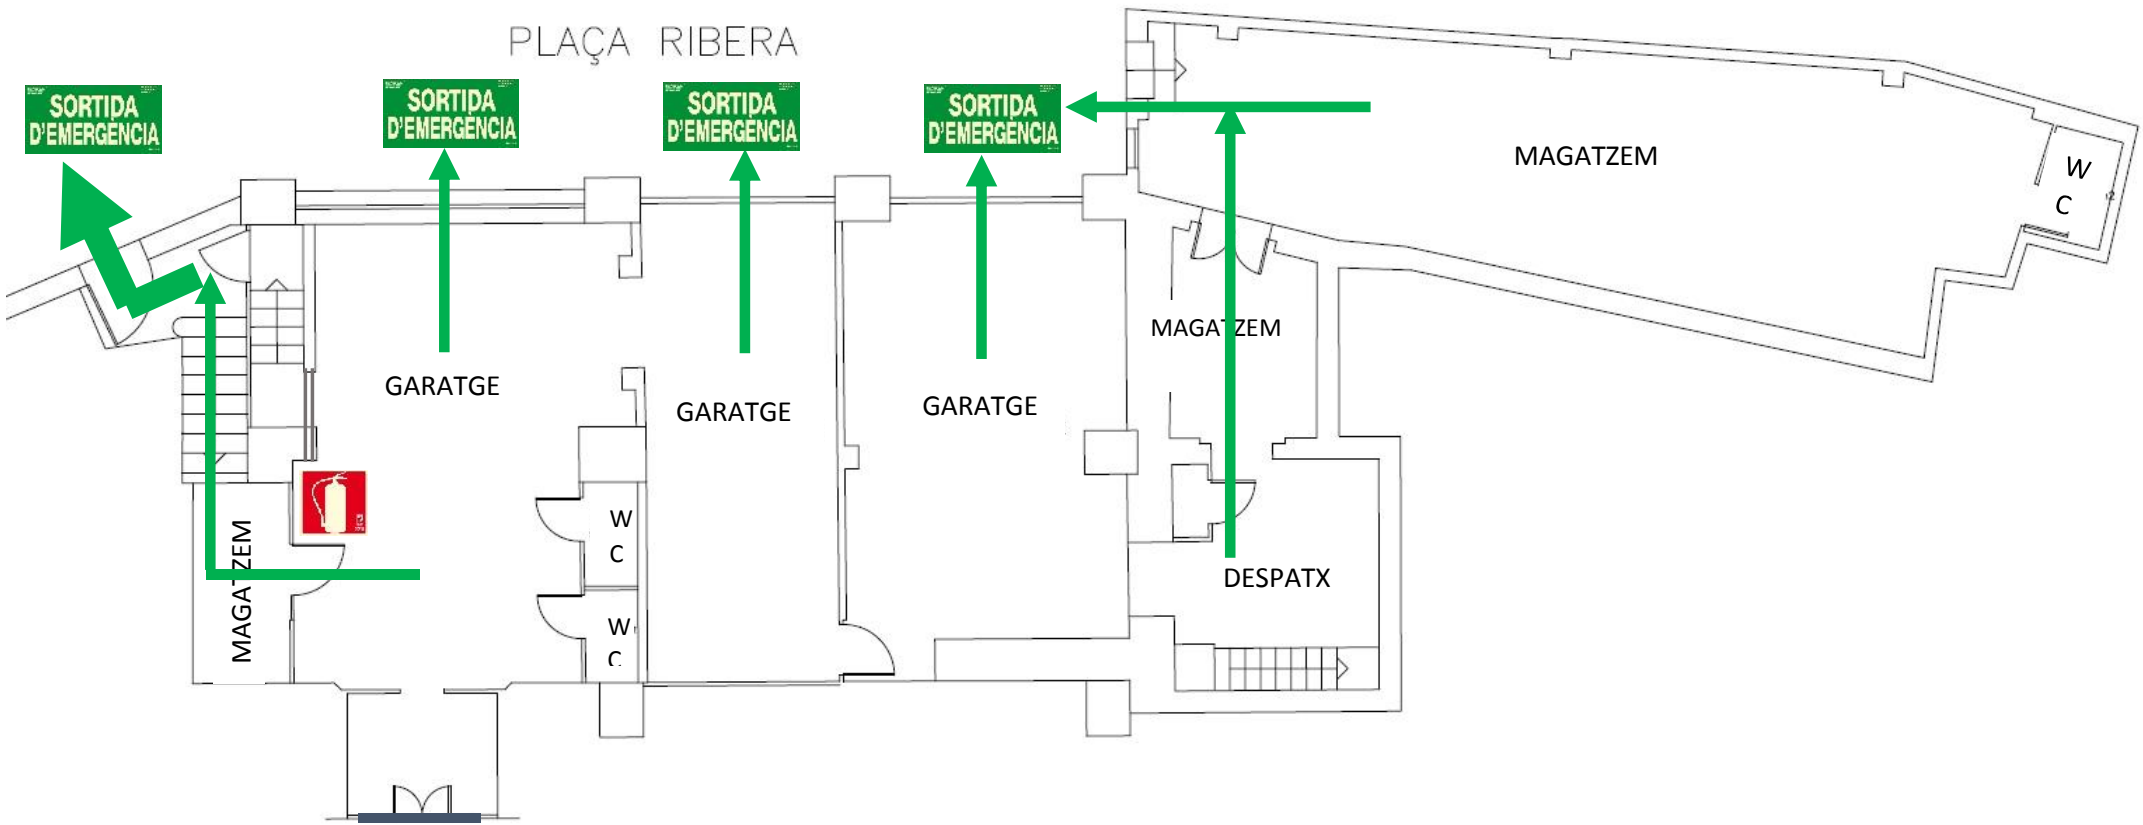

PLANTA -3

LLEGENDA:

-  Extintor pols ABC
-  Farmaciola
-  Recorregut d'evacuació
-  Sortida d'emergència