


ANNEX I: PLÀNOL DE SITUACIÓ DE L'EMPRESA




Ubicació de l'Empresa





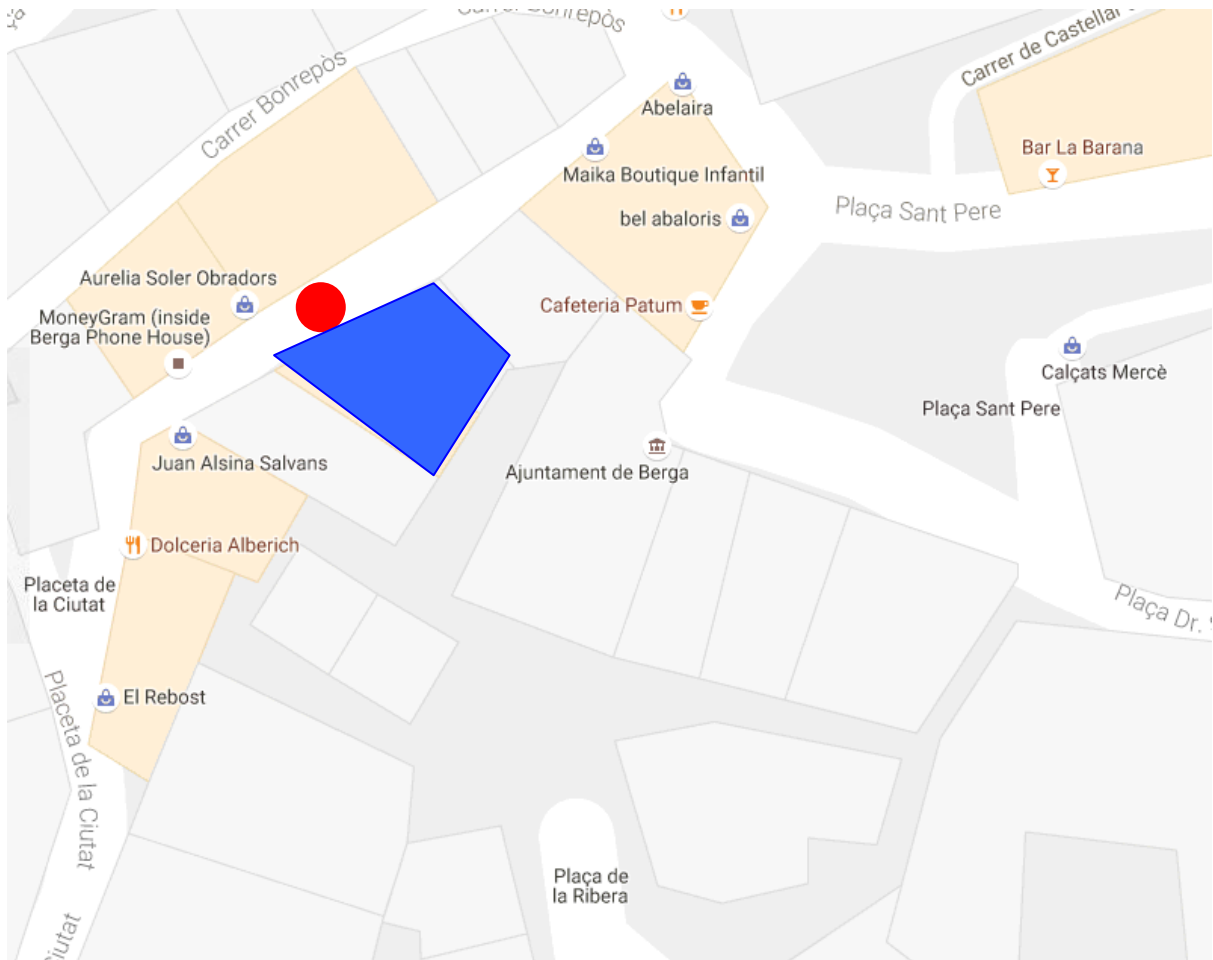

Punt de Reunió

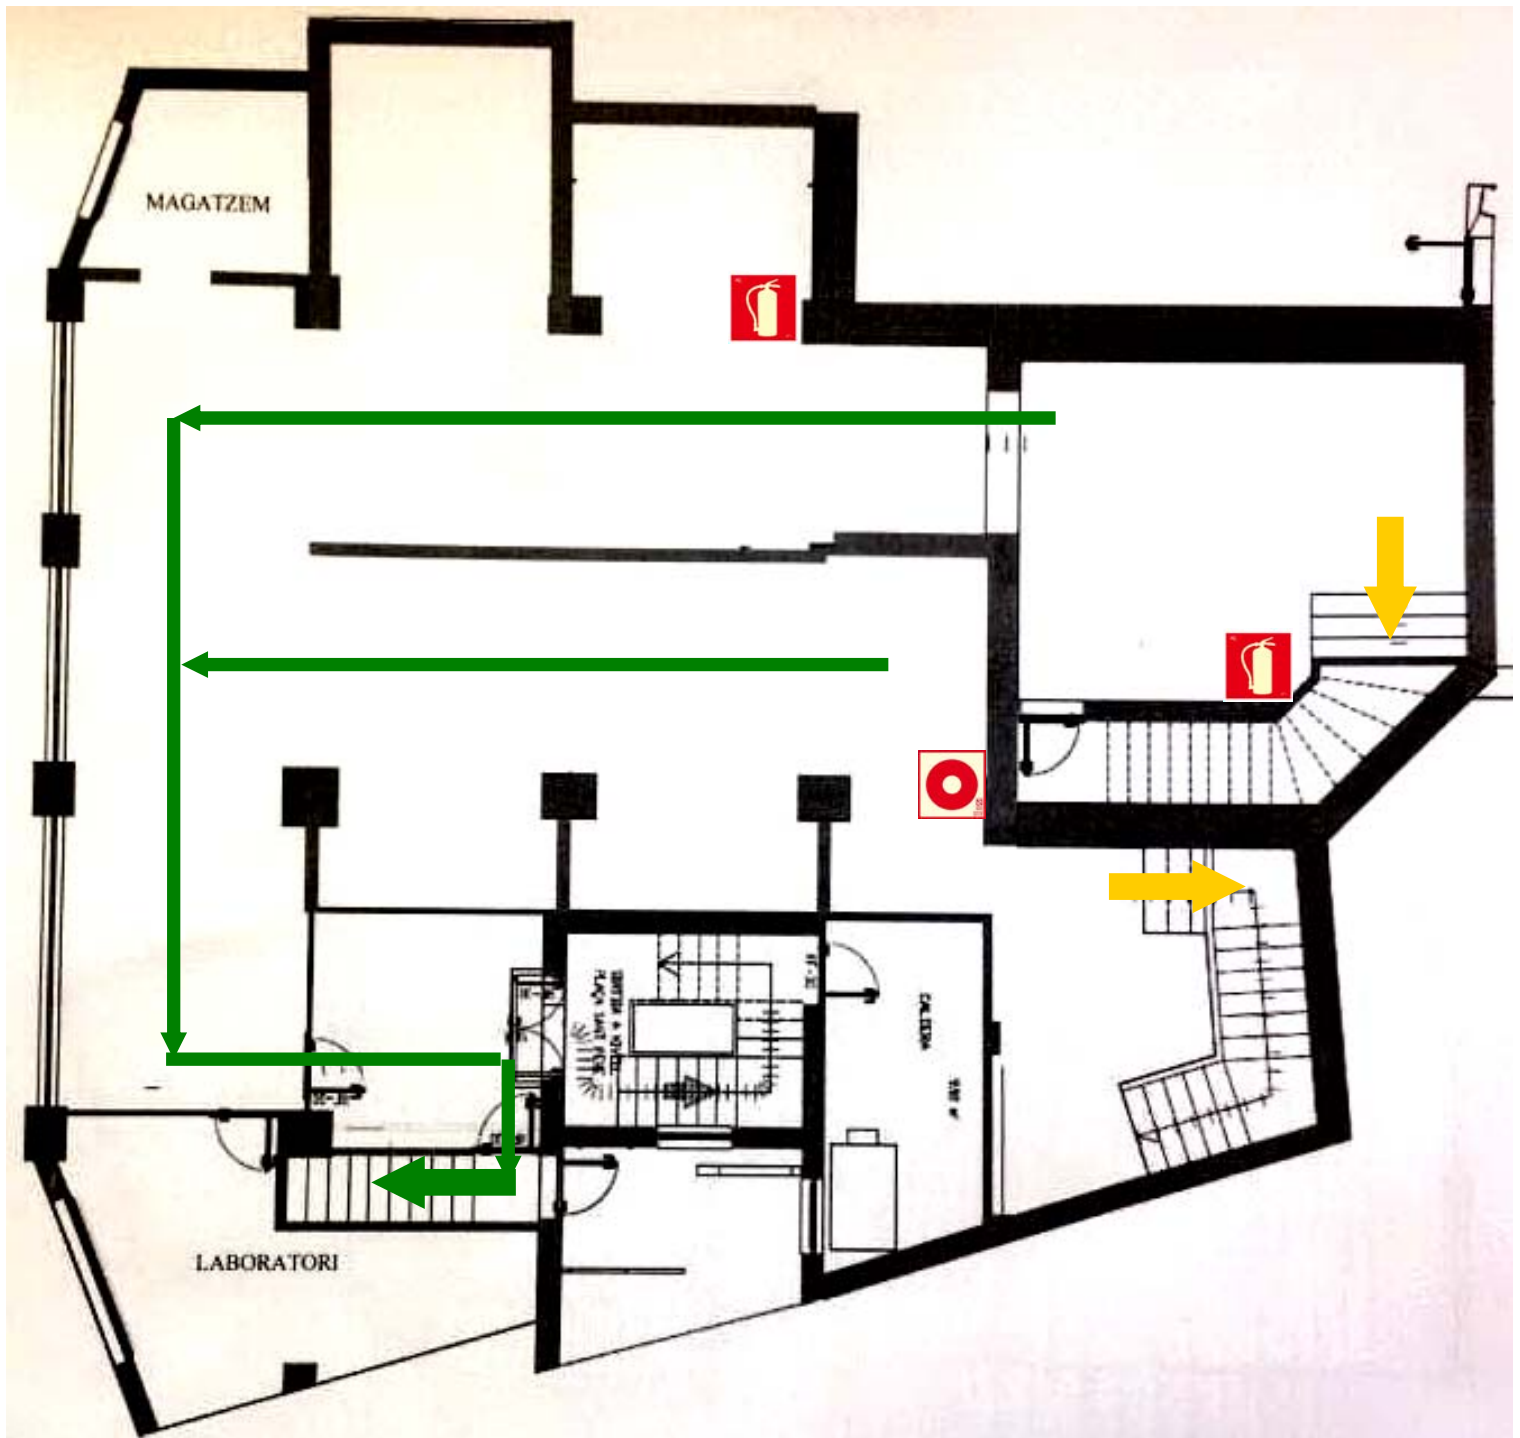


PLANTA -1



LLEGENDA:

- | | | | |
|---|-------------------|---|-----------------------------------|
|  | Pulsador d'alarma |  | Recorregut d'evacuació |
|  | Extintor pols ABC |  | Recorregut d'evacuació alternatiu |
|  | Vostè està aquí | | |

PLANTA 0

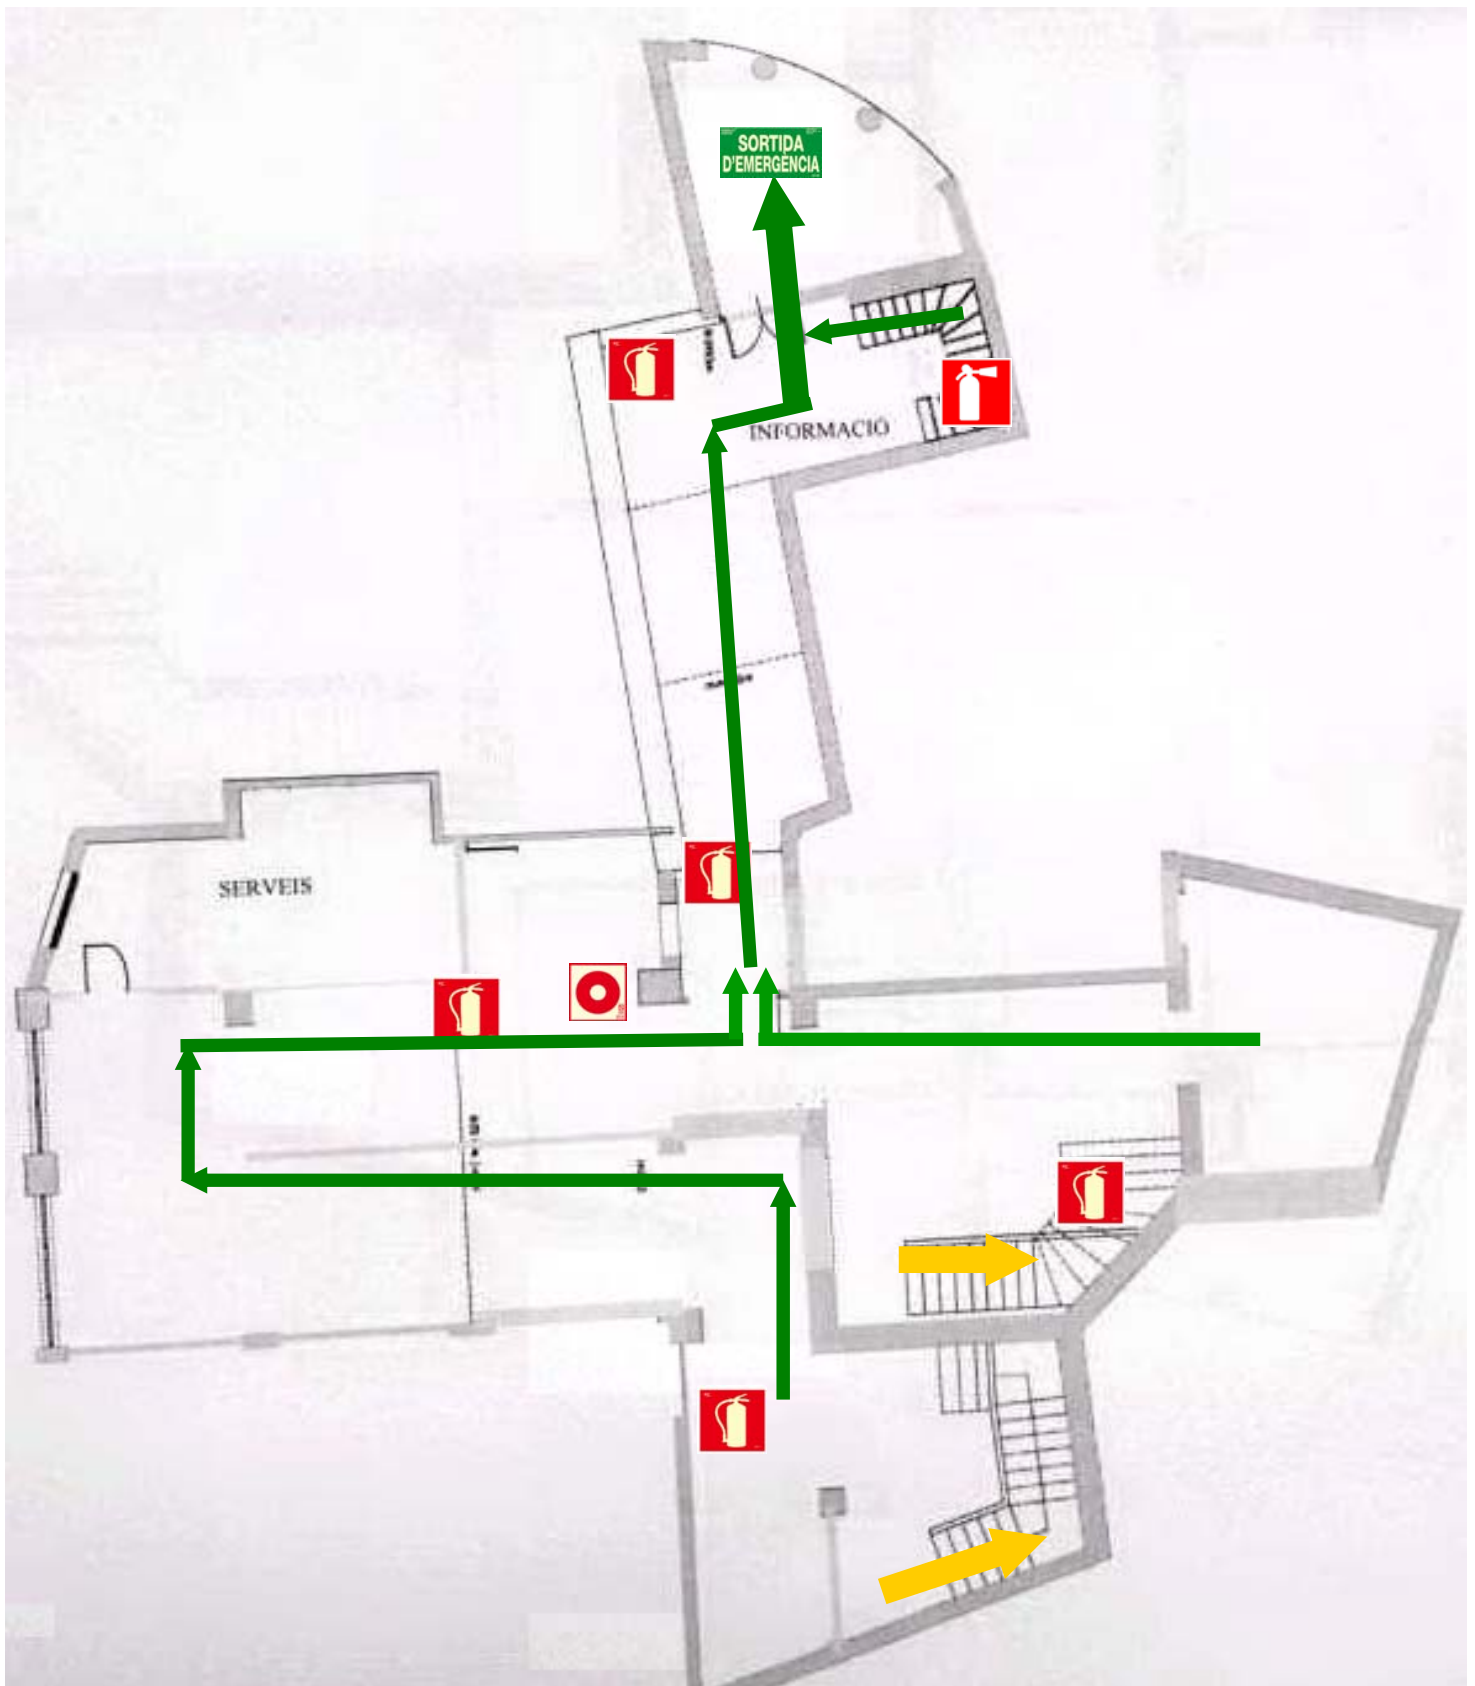

LLEGENDA:



Extintor CO2



Pulsador d'alarma



Recorregut d'evacuació alternatiu



Extintor pols ABC



Recorregut d'evacuació




Sortida d'emergència



Vostè està aquí

PLANTA 1

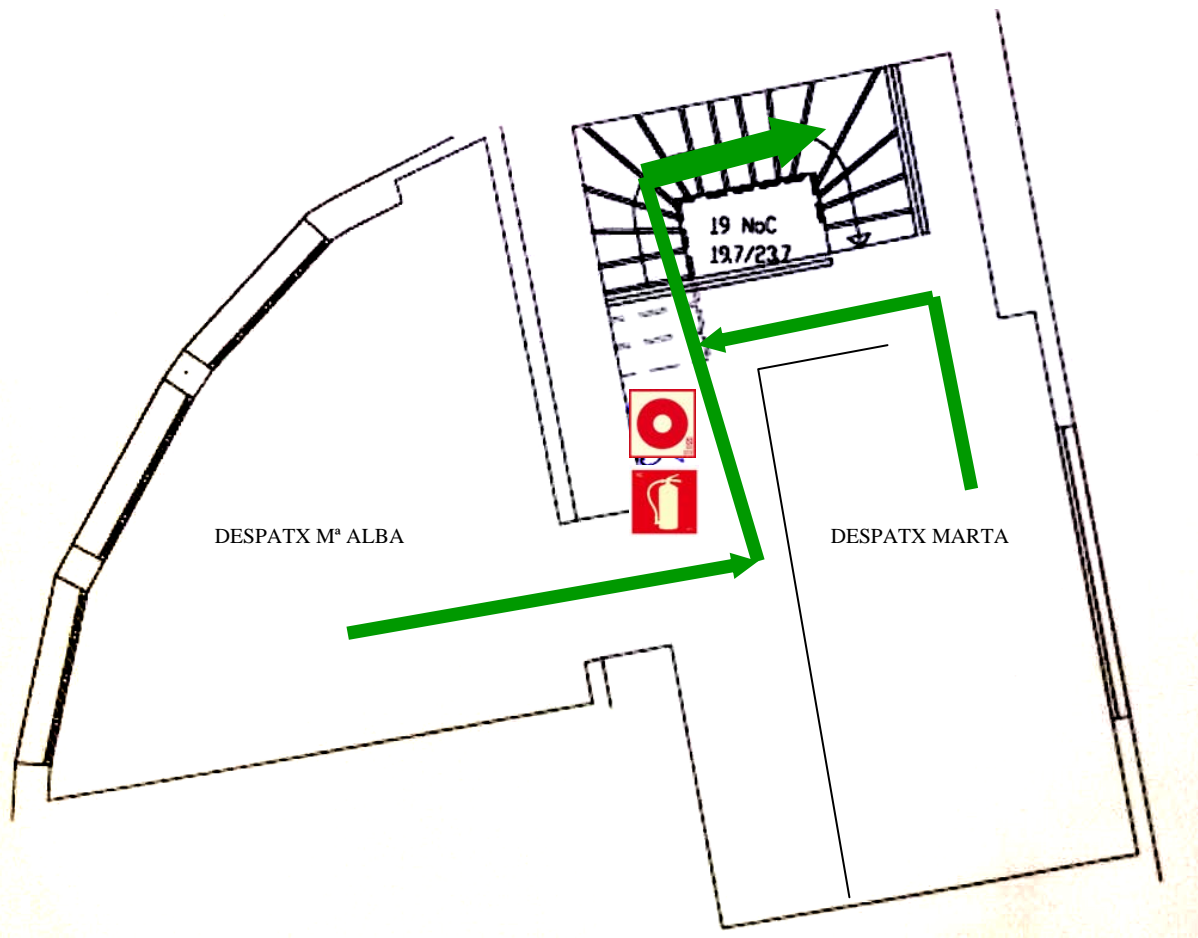

LLEGENDA:



Extintor pols ABC



Pulsador d'alarma



Recorregut d'evacuació



Vostè està aquí