


ESQUEMA DE LA PART DE LA FAÇANA ON ES PREVEU REALITZAR EL MURAL:

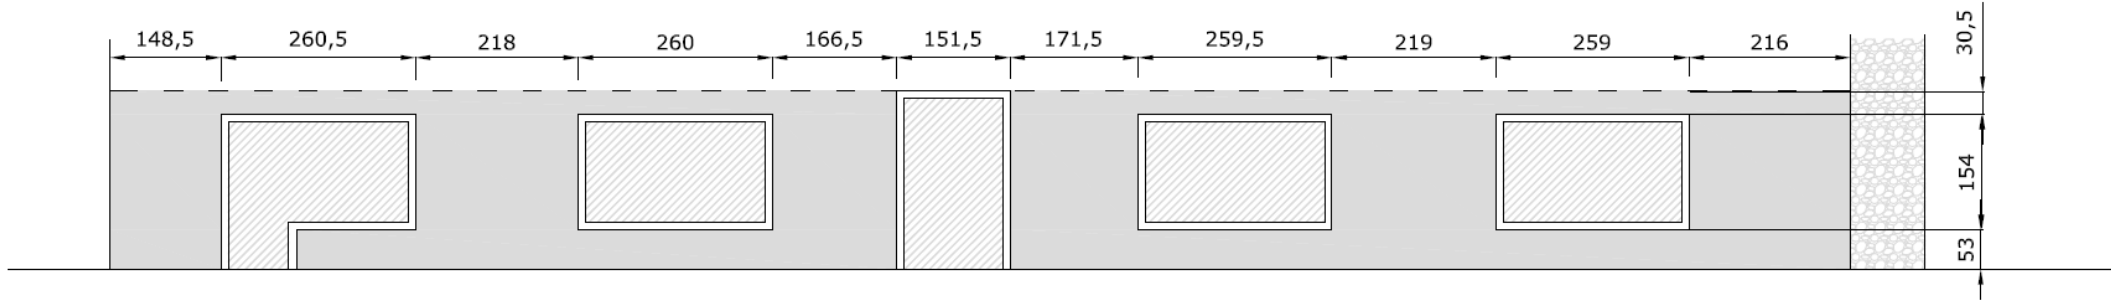

IMATGES DE LA FAÇANA:

